


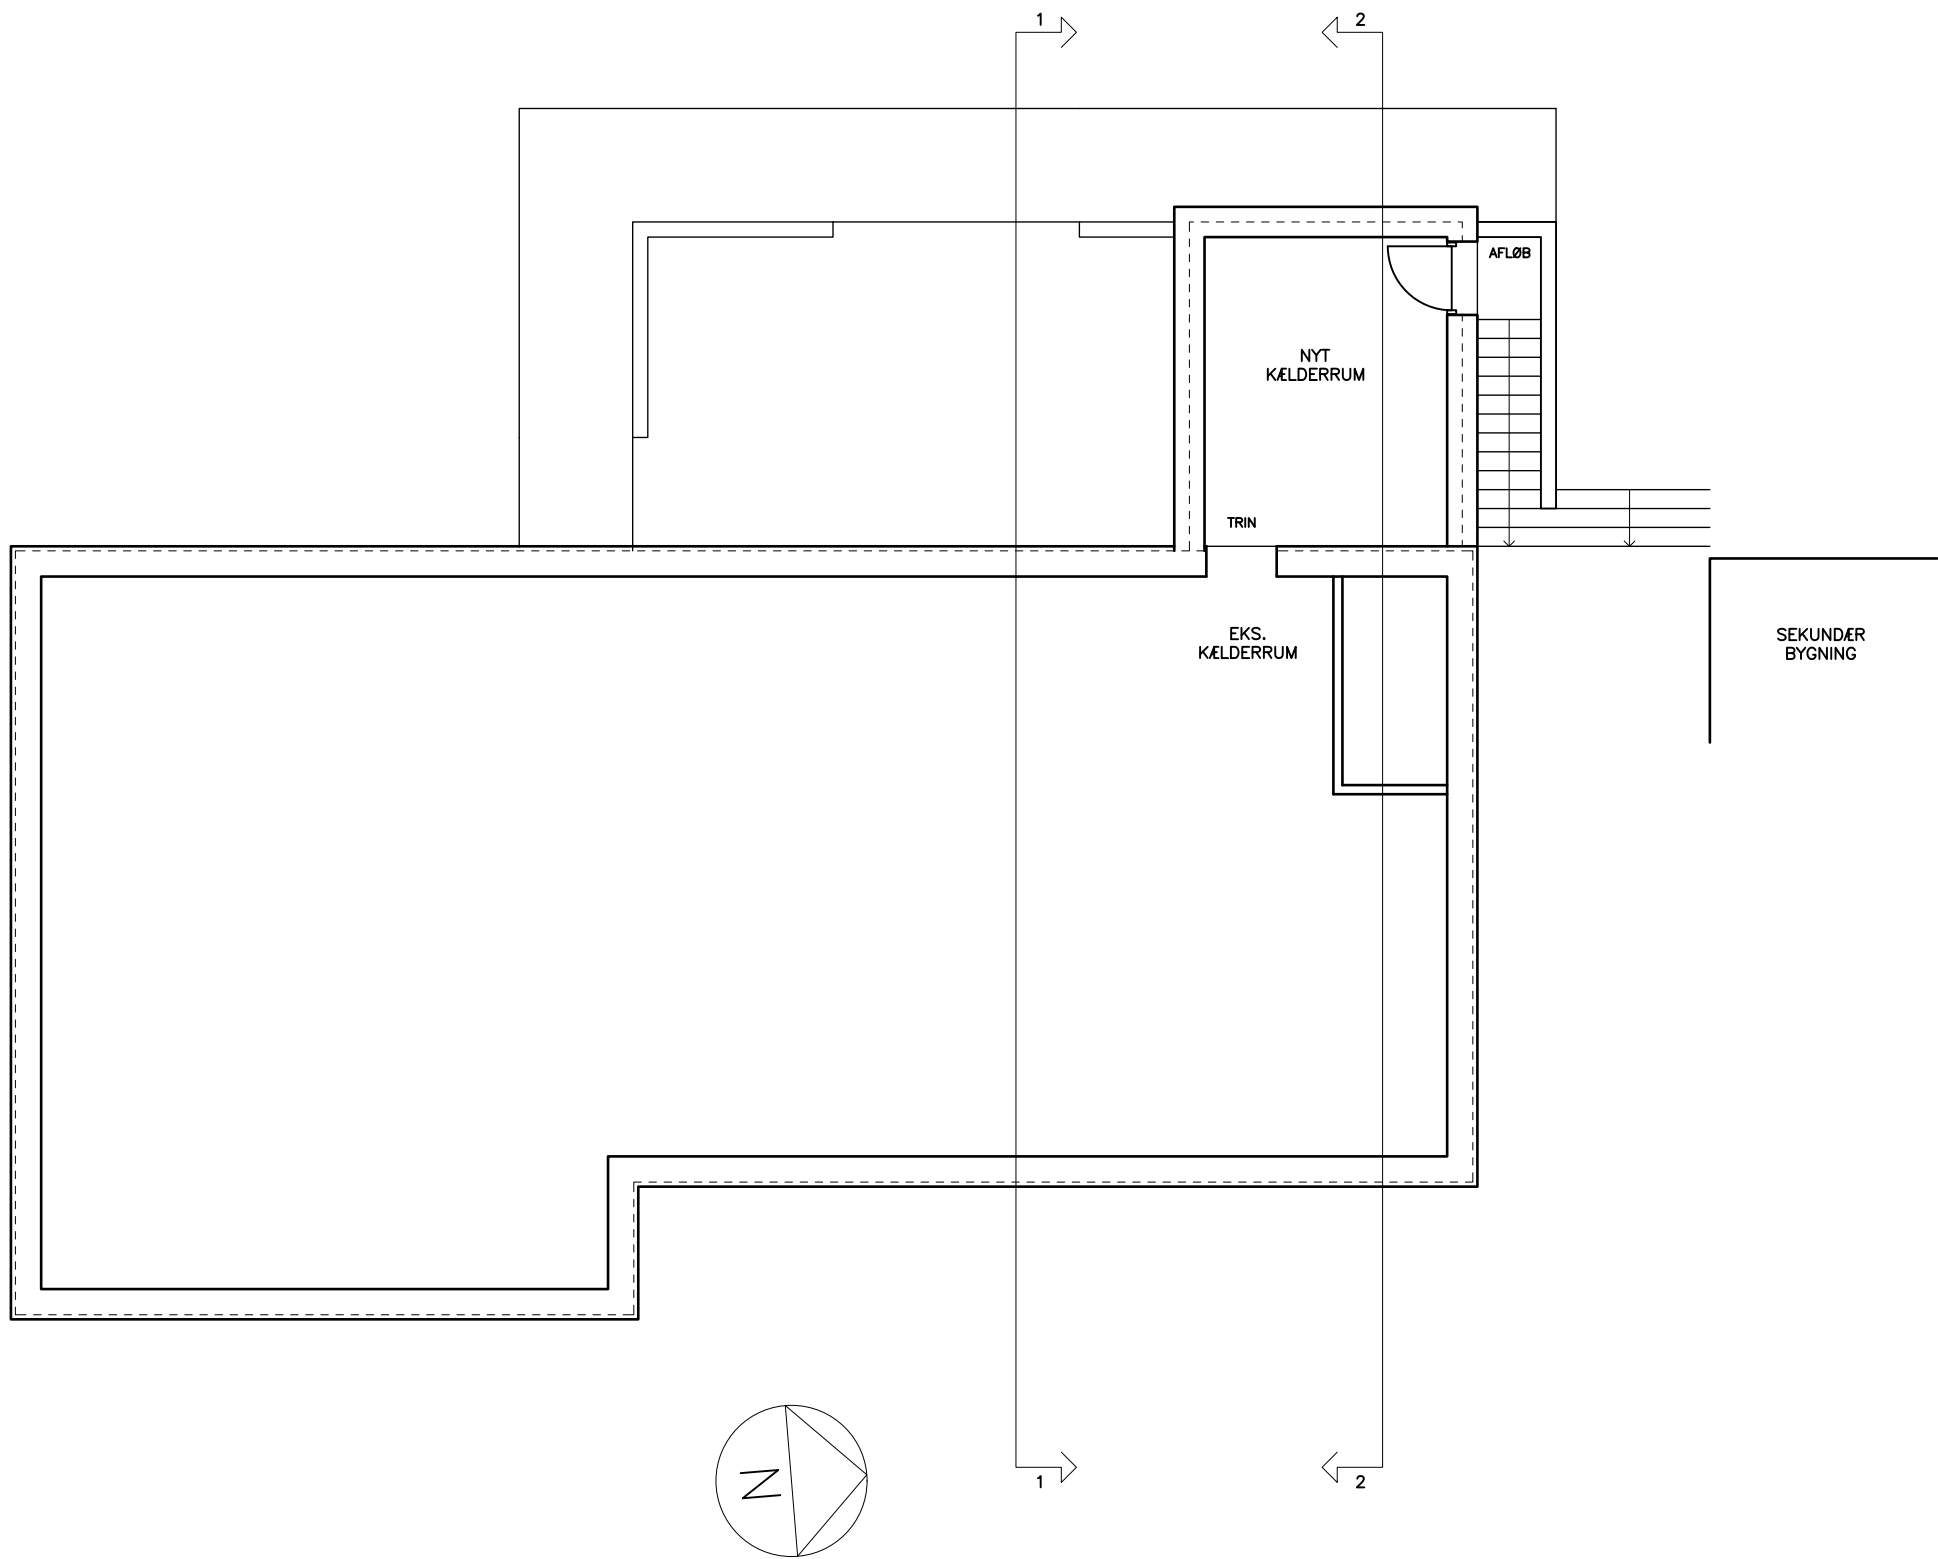

LØGAGERGÅRDVEJ 4 SILKEBORG

SKITSEFORSLAG

BYGHERRE: HENNING LINDBERG E-MAIL: henning@skolehuset.dk TLF: 28 81 81 28

EMNE: RENOVERING OG OMBYGNING NY KÆLDERETAGE TEGN. NR.: 1.010 REV.:

MÅL: 1:100 UDF.: MHL DATO: 03.06.2025 REV. DATO: SAG NR.: 375


ARKITEKT: ADR.: INSITU ARKITEKTER APS, SKOLEGADE 5, 2. SAL, 8000 ÅRHUS C MAIL: PH@INSITU-ARK.DK WEB: WWW.INSITUARKITEKTER.DK TLF: 40 32 53 46

KONSTRUKTØR: TLF:

INGENIØR: TLF:



INSITU
ARKITEKTER

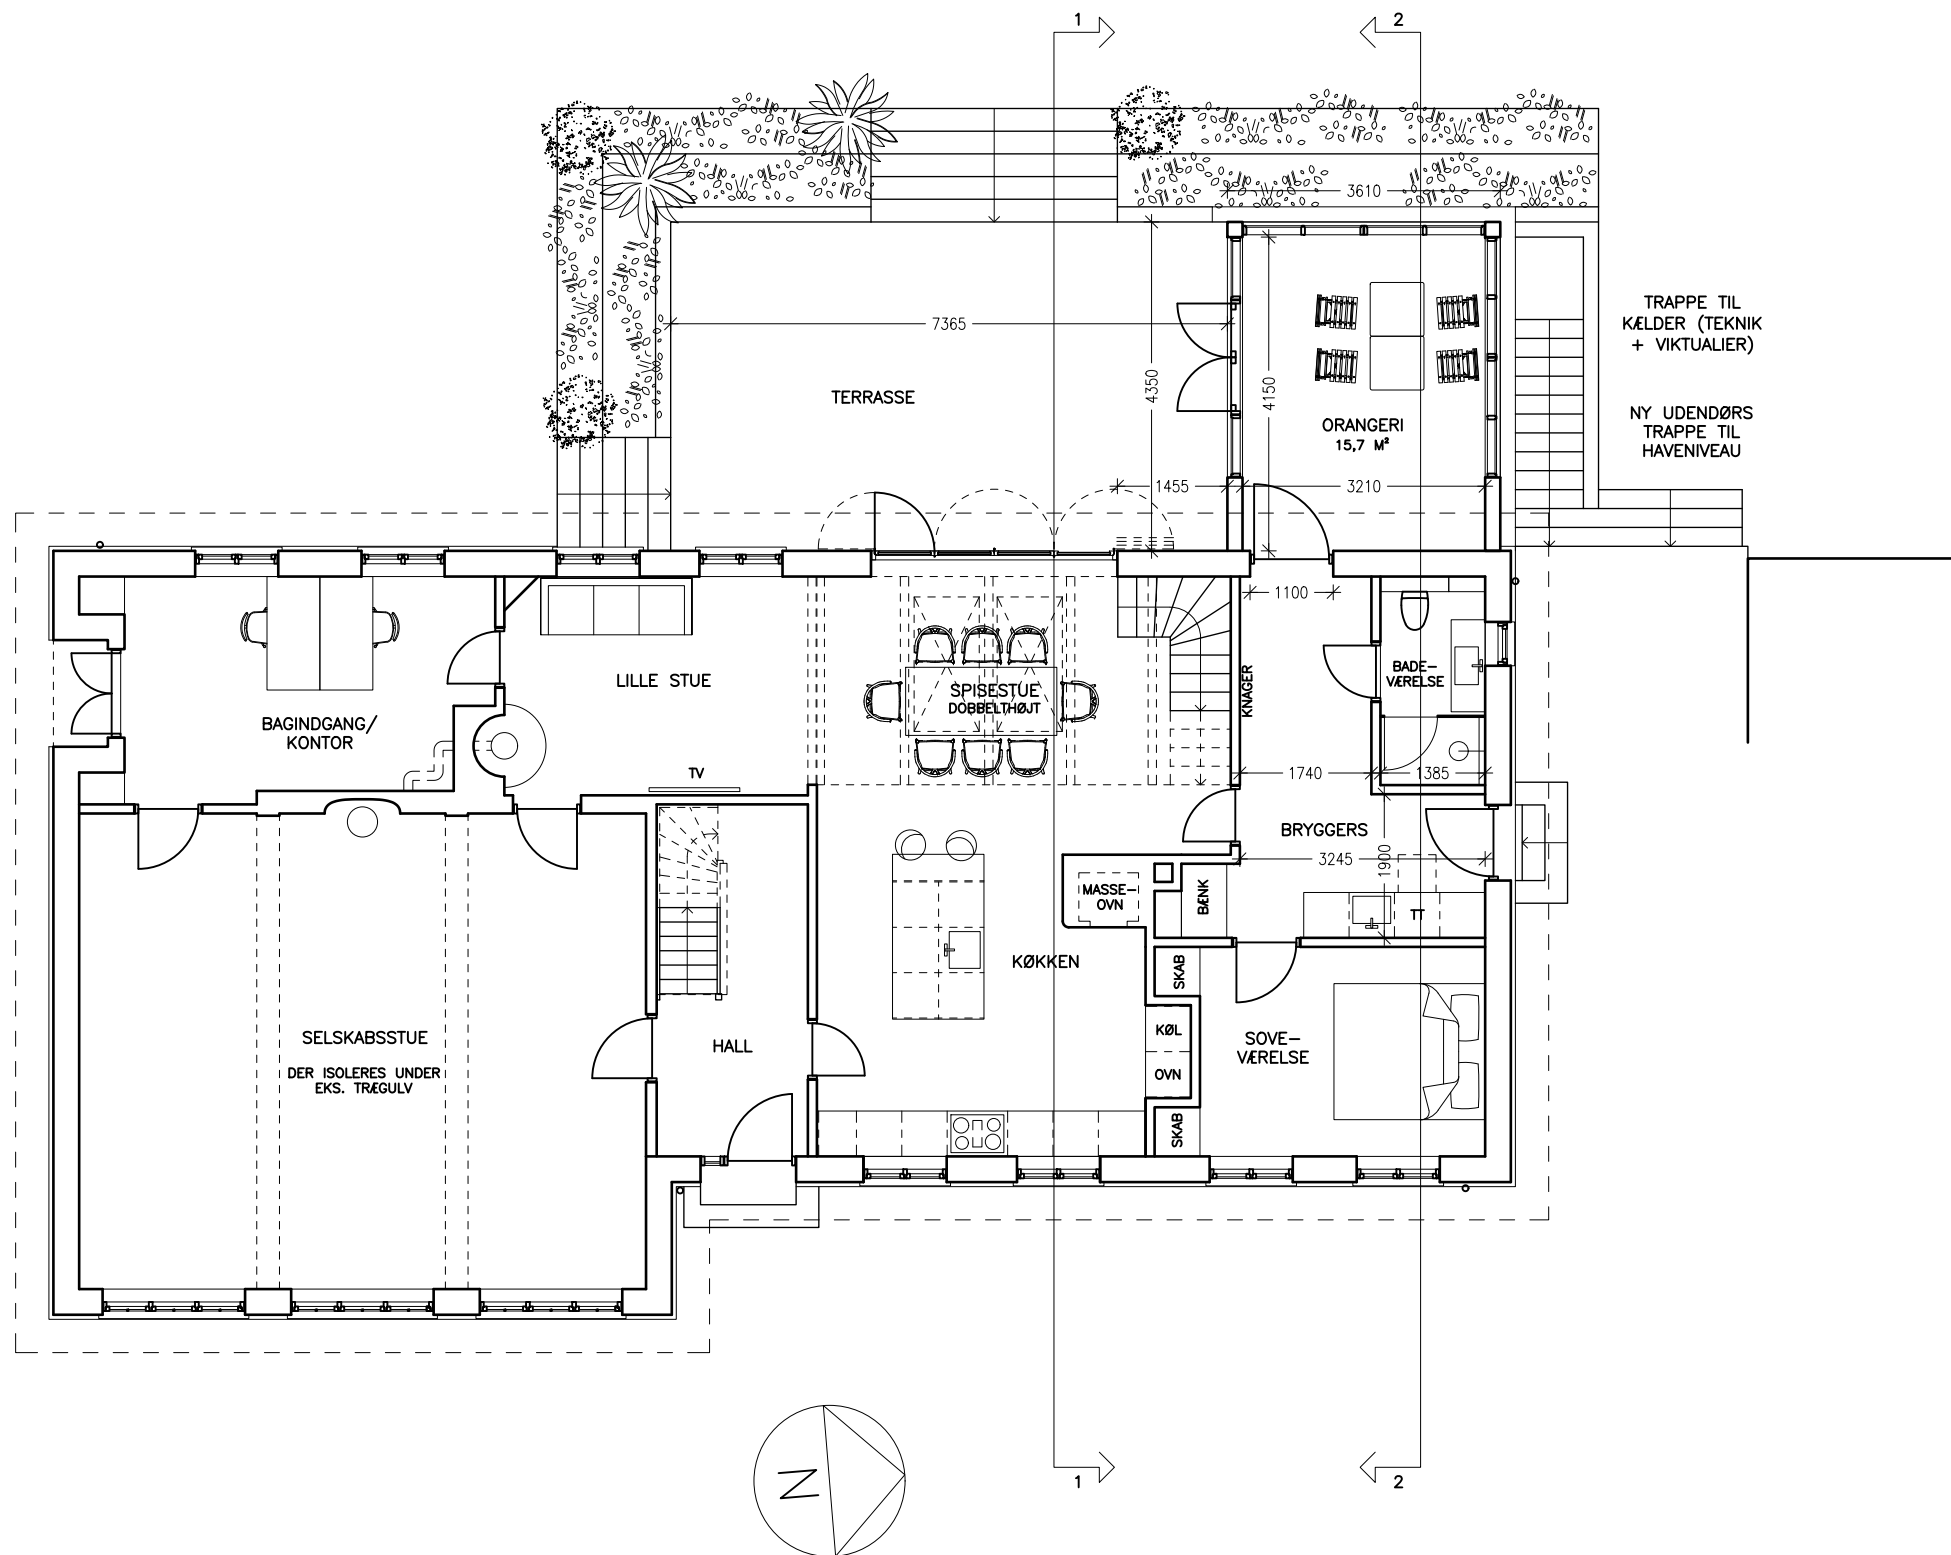

LØGAGERGÅRDVEJ 4 SILKEBORG

SKITSEFORSLAG

BYGHERRE: HENNING LINDBERG E-MAIL: henning@skolehuset.dk TLF: 28 81 81 28

EMNE: RENOVERING OG OMBYGNING NY STUEETAGE_FORSLAG 12 TEGN. NR.: 1.110 REV.:

MÅL: 1:100 UDF.: MHL DATO: 03.06.2025 REV. DATO: SAG NR.: 375


ARKITEKT: ADR.: INSITU ARKITEKTER APS, SKOLEGADE 5, 2. SAL, 8000 ÅRHUS C MAIL: PH@INSITU-ARK.DK WEB: WWW.INSITUARKITEKTER.DK TLF: 40 32 53 46

KONSTRUKTØR: TLF:

INGENIØR: TLF:



INSITU
ARKITEKTER

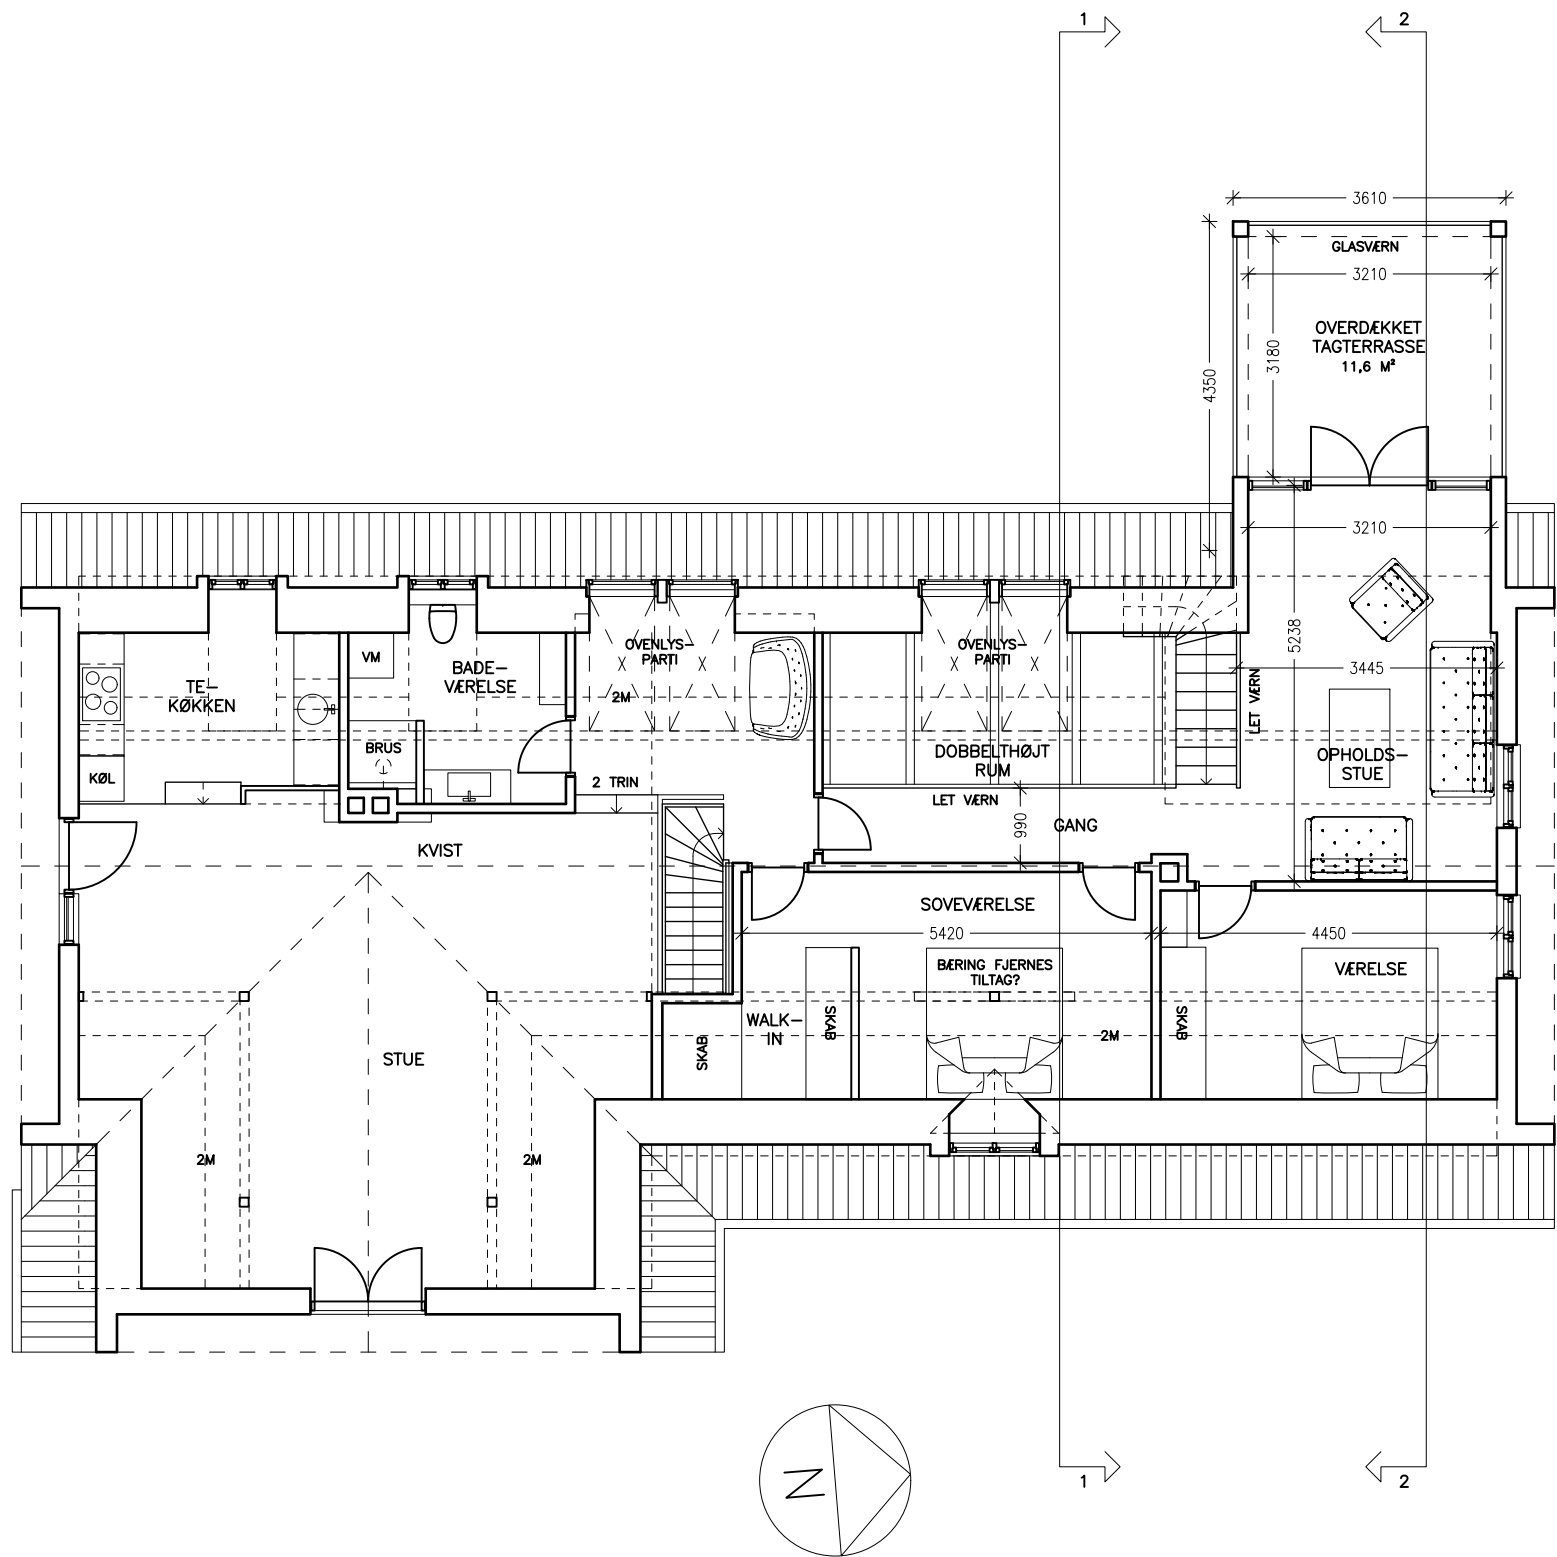


LØGAGERGÅRDSVEJ 4 SILKEBORG

SKITSEFORSLAG

BYGHERRE: HENNING LINDBERG		E-MAIL: henning@skolehuset.dk		TLF: 28 81 81 28
EMNE: RENOVERING OG OMBYGNING NY 1. SAL		TEGN. NR.: 1.120	REV.:	
MÅL: 1:100	UDF.: MHL	DATO: 03.06.2025	REV. DATO:	SAG NR.: 375
■	ARKITEKT: ADR.: INSITU ARKITEKTER APS, SKOLEGADE 5, 2. SAL, 8000 ÅRHUS C MAIL: PH@INSITU-ARK.DK		TLF: 40 32 53 46	
	WEB: WWW.INSITUARKITEKTER.DK			
	KONSTRUKTØR:		TLF:	
INGENIØR:				TLF:



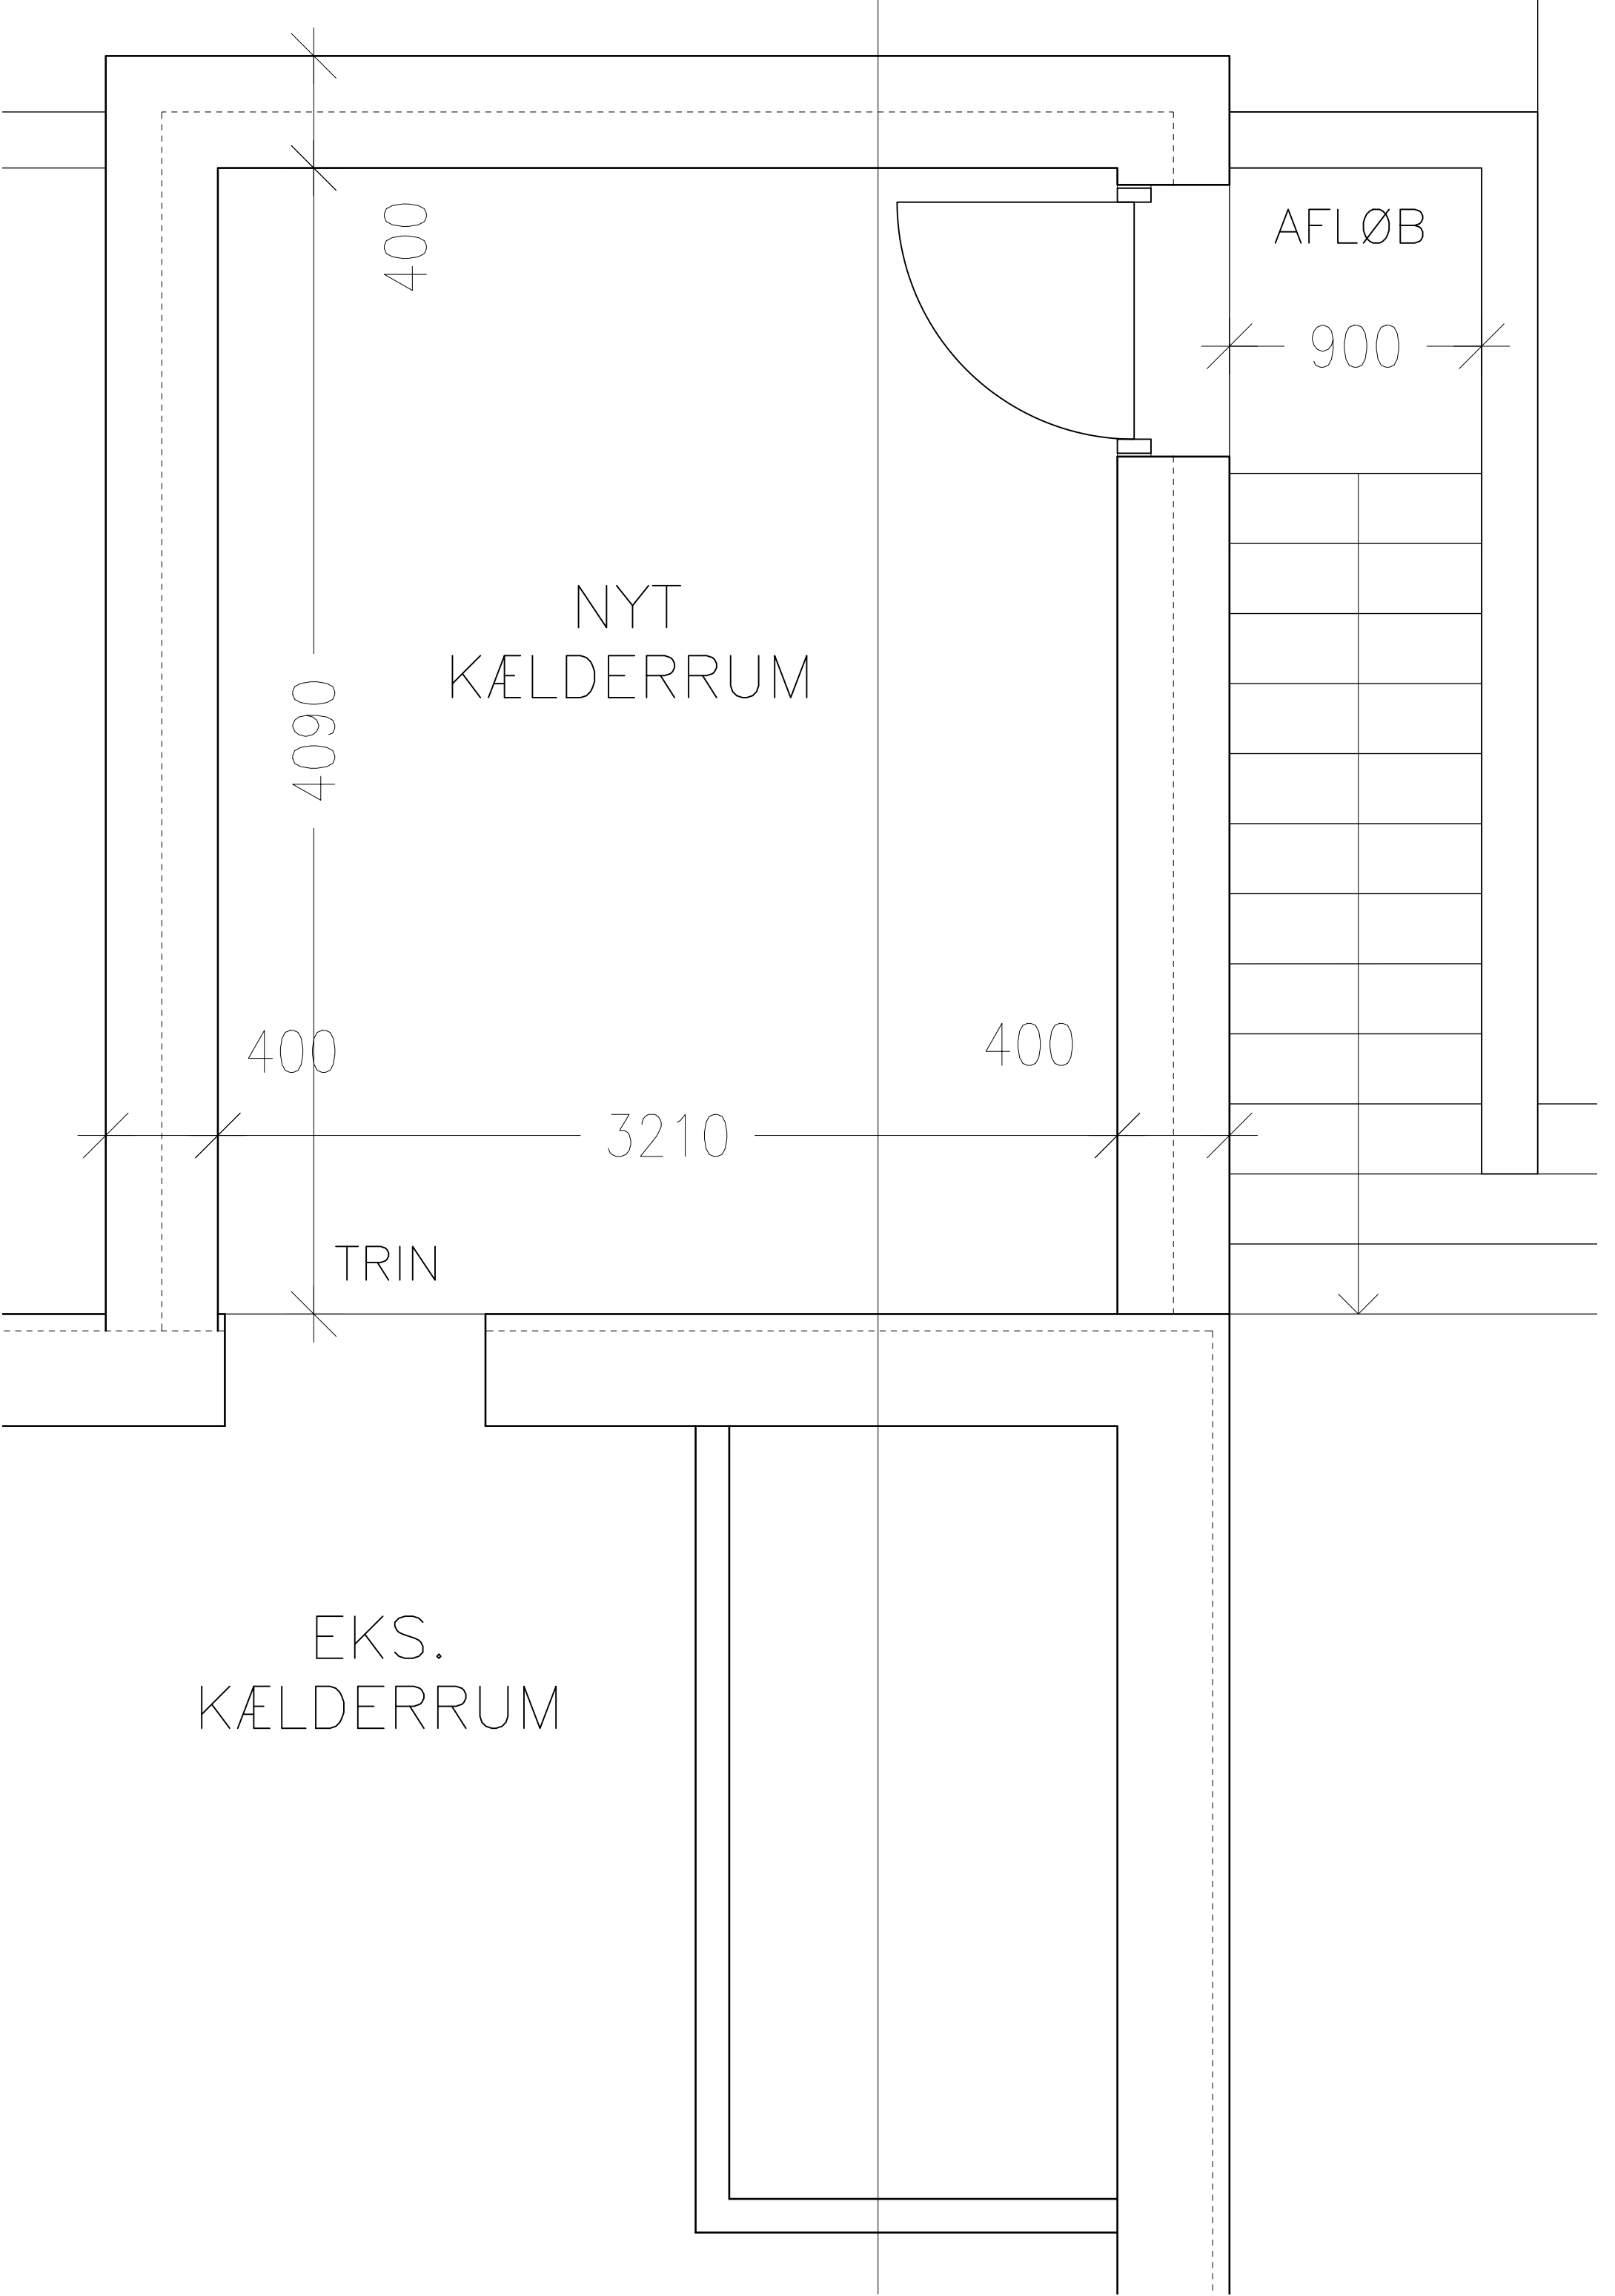

400

AFLØB

900

NYT
KÆLDERRUM

4090

400

3210

400

TRIN

EKS.
KÆLDERRUM

