


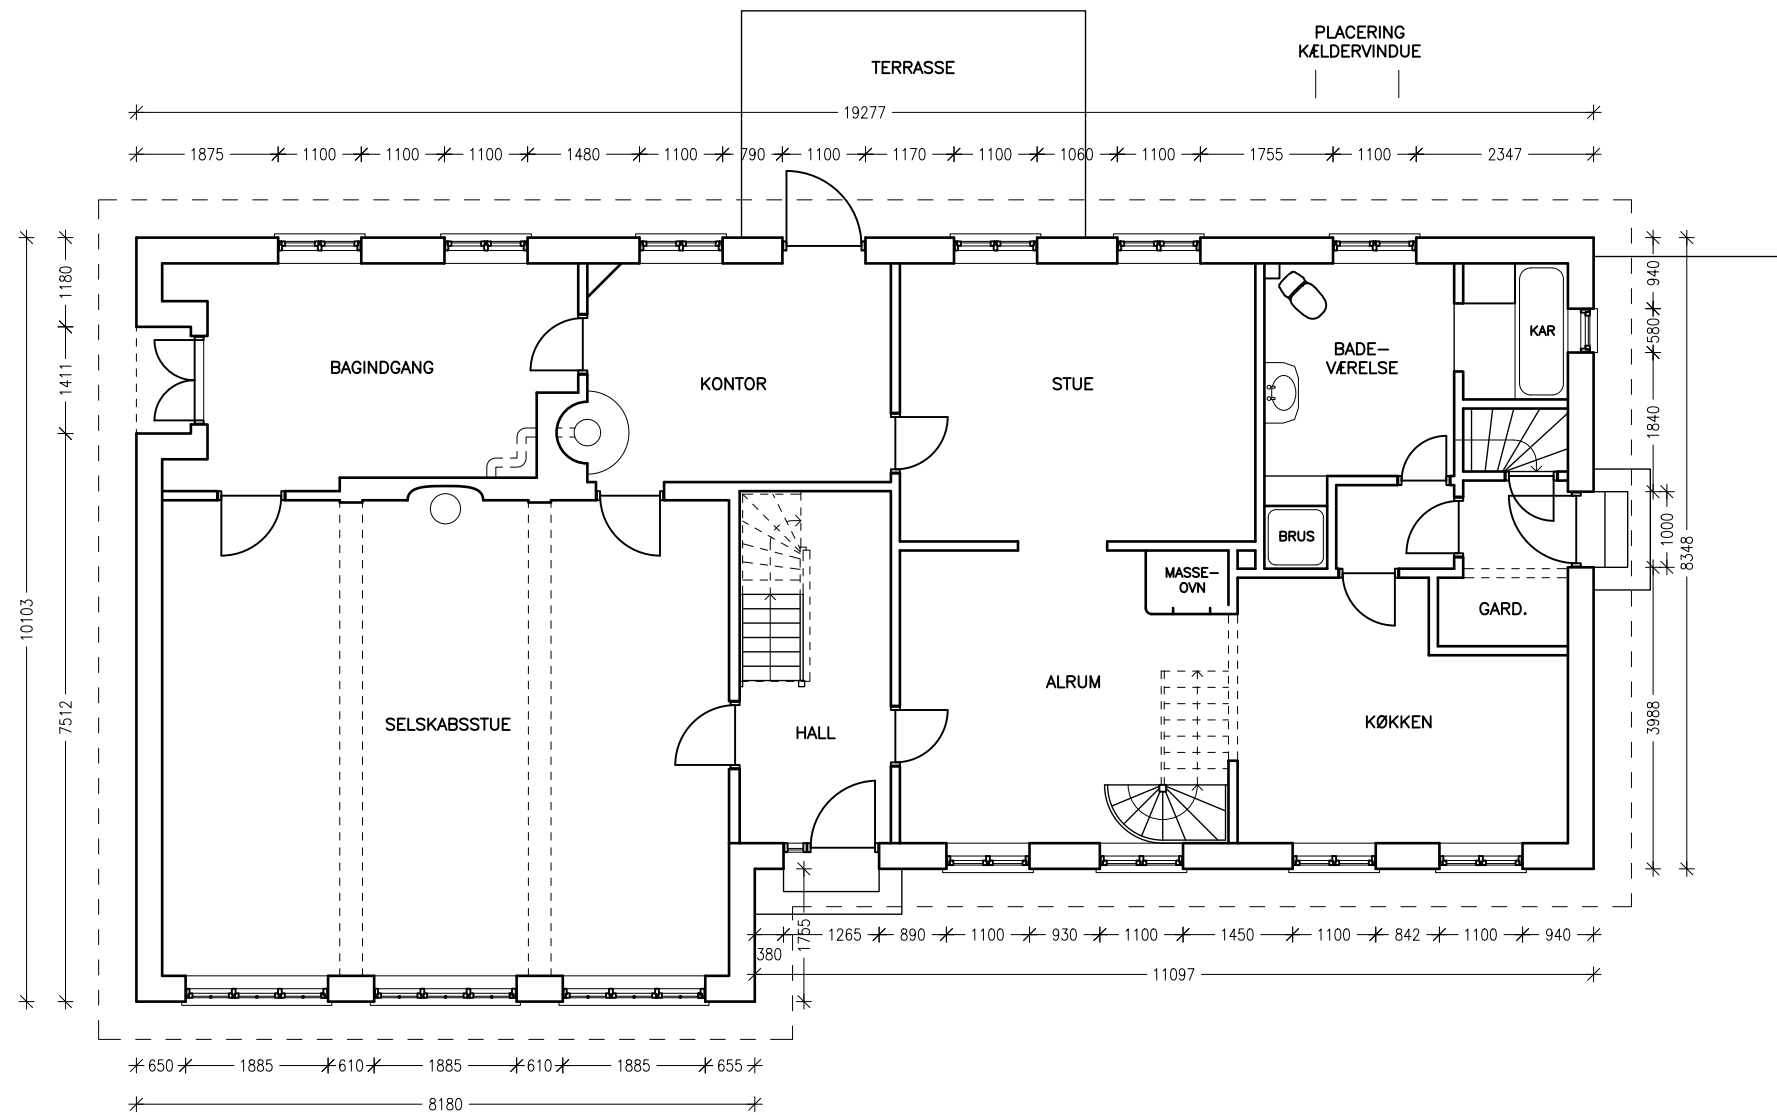

LØGAGERGÅRDVEJ 4, SILKEBORG

SKITSEFORSLAG

BYGHERRE: HENNING LINDBERG		E-MAIL: henning@skolehuset.dk		TLF: 28 81 81 28
EMNE: RENOVERING OG OMBYGNING EKS. STUEETAGE		TEGN. NR.: 1.010		REV.:
MÅL: 1:100	UDF.: MHL	DATO: 13.09.2021	REV. DATO:	SAG NR.: 375
■	ARKITEKT:	ADR.: INSITU ARKITEKTER APS, SKOLEGADE 5, 2. SAL, 8000 ÅRHUS C MAIL: PH@INSITU-ARK.DK		TLF: 40 32 53 46
□	KONSTRUKTØR:			TLF:
□	INGENIØR:			TLF:



INSITU
ARKITEKTER