


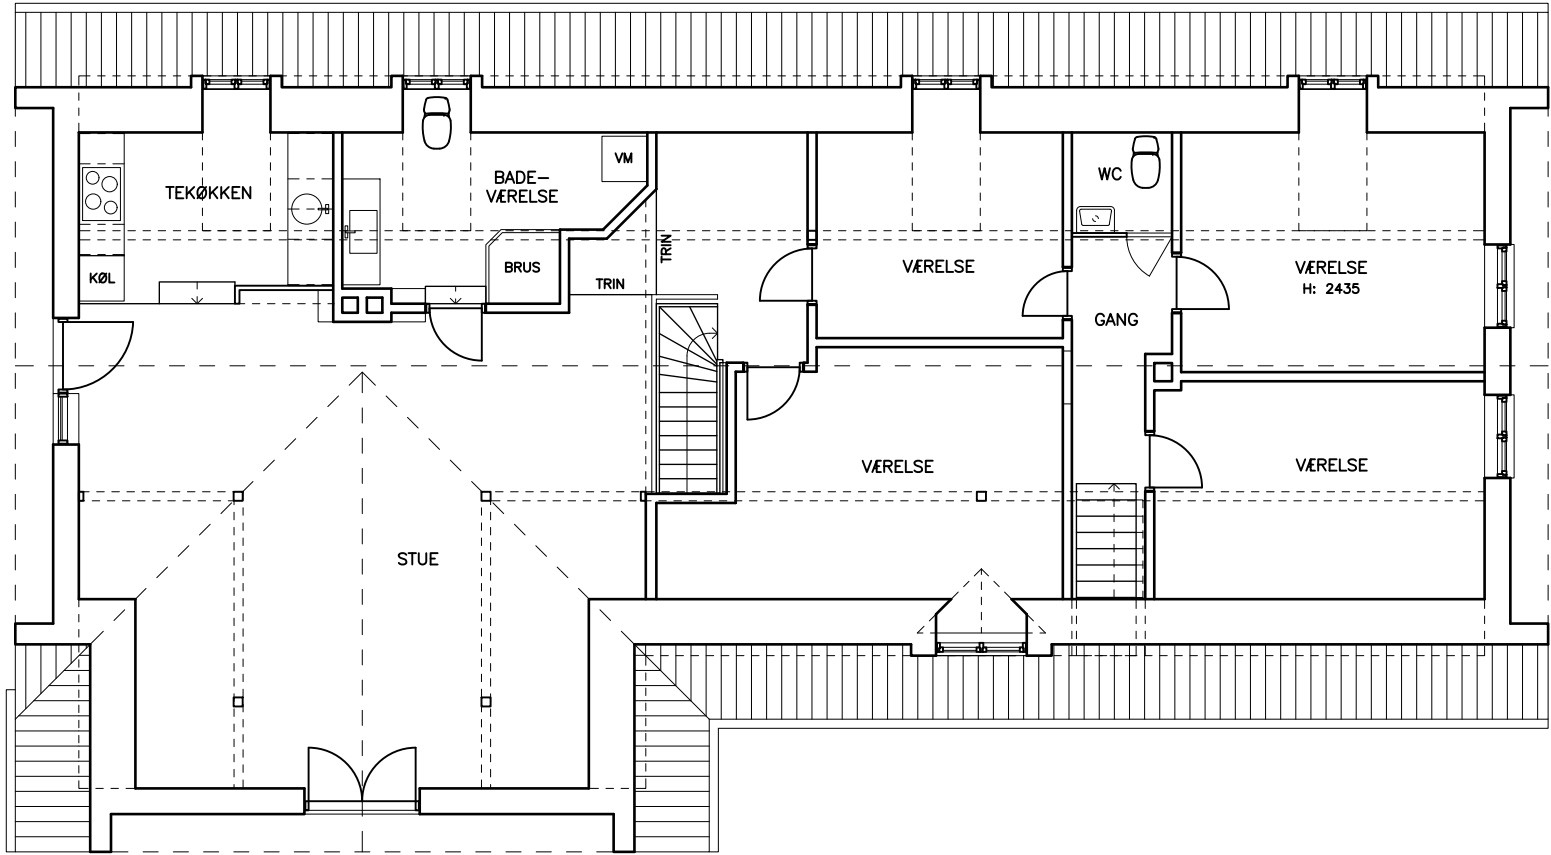

LØGAGERGÅRDSVEJ 4 SILKEBORG

SKITSEFORSLAG

BYGHERRE: HENNING LINDBERG E-MAIL: henning@skolehuset.dk TLF: 28 81 81 28

EMNE: RENOVERING OG OMBYGNING EKS. 1. SAL TEGN. NR.: 1.020 REV.:

MÅL: 1:100 UDF.: MHL DATO: 13.09.2021 REV. DATO: SAG NR.: 375

ARKITEKT: ADR.: INSITU ARKITEKTER APS, SKOLEGADE 5, 2. SAL, 8000 ÅRHUS C MAIL: PH@INSITU-ARK.DK WEB: WWW.INSITUARKITEKTER.DK TLF: 40 32 53 46

KONSTRUKTØR: TLF:

INGENIØR: TLF:



INSITU
ARKITEKTER